


План 1-го этажа

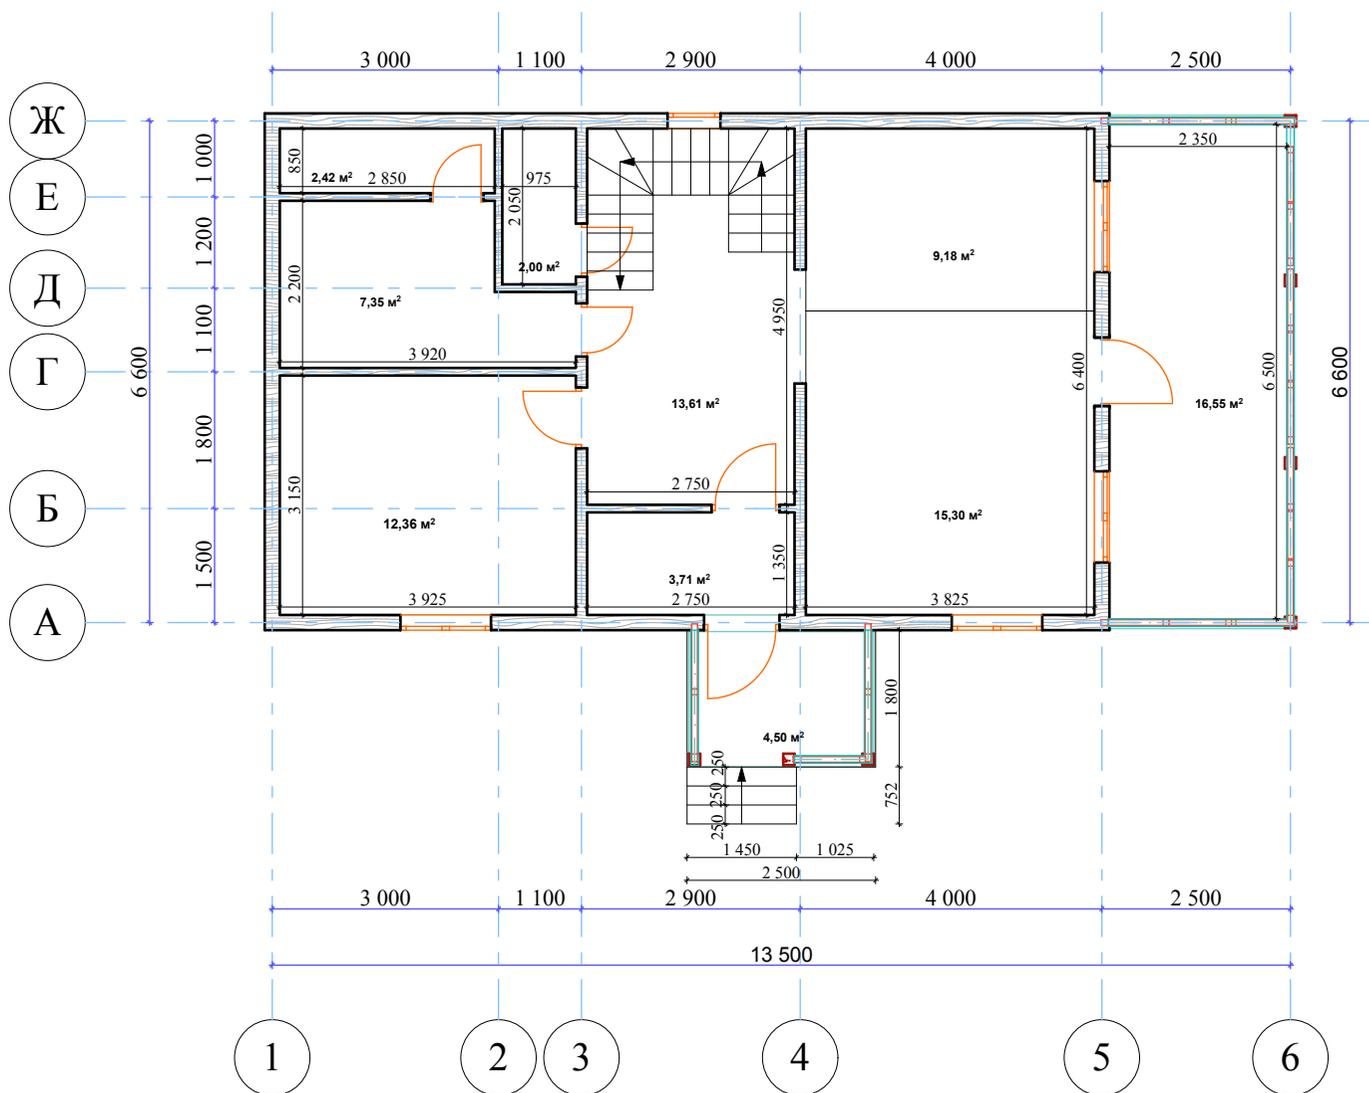

№	Наименование	Площадь
1	Крыльцо	4,50 м²
2	Тамбур	3,71 м²
3	Холл	13,61 м²
4	Гостиная	15,30 м²
5	Кухня	9,18 м²
6	Терраса	16,55 м²
7	Спальня (1)	12,36 м²
8	С/У	2,00 м²
9	Бойлерная	2,42 м²
10	Кладовая	2,00 м²
Общая площадь 1 этажа		86,98 м²

		Дом 6,6x11,0м с террасой и балконом 6,6x2,5м.	Масштаб		
			стадия	лист	листов
		Размеры помещений 1 этаж.			